
Plan de feu Espace Roseau Teinturiers Salle 2

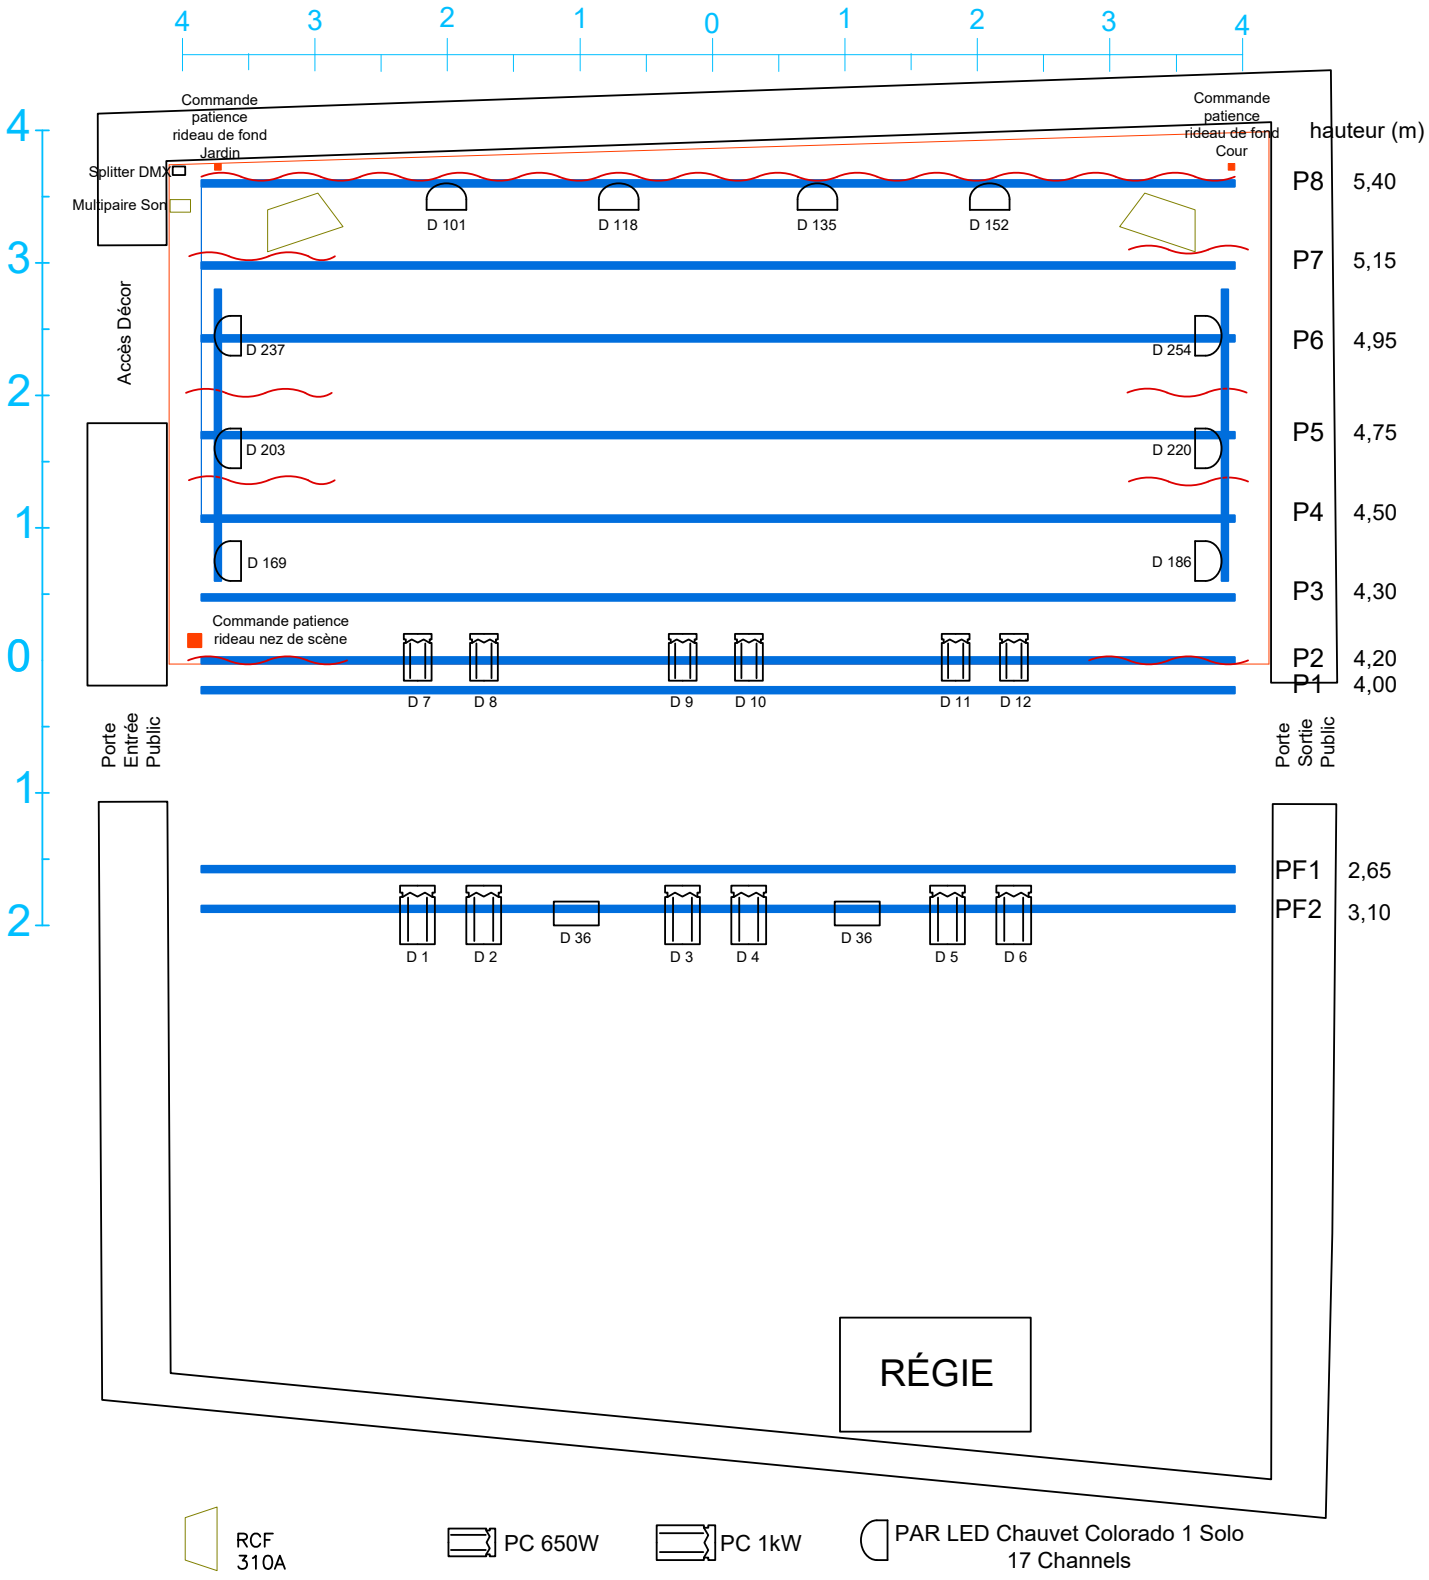

RCF 310A — PC 650W — PC 1kW — PAR LED Chauvet Colorado 1 Solo 17 Channels

Hauteur du plateau : 60cm
Porte Accès Décor : H : 2,33m, L : 1,34m
Rideau de Face : Gris sur patience manuelle
Fond de Scène : Noir sur deux patiences manuelles