


 SALLE TOMASI 4 rue Bertrand // Avignon 29 Janvier 2026 Numéro 3		ECH : Max. A4 PLAN DES MULTIPAIRES AU GRILL technique@la-factory.org	
--	--	--	--

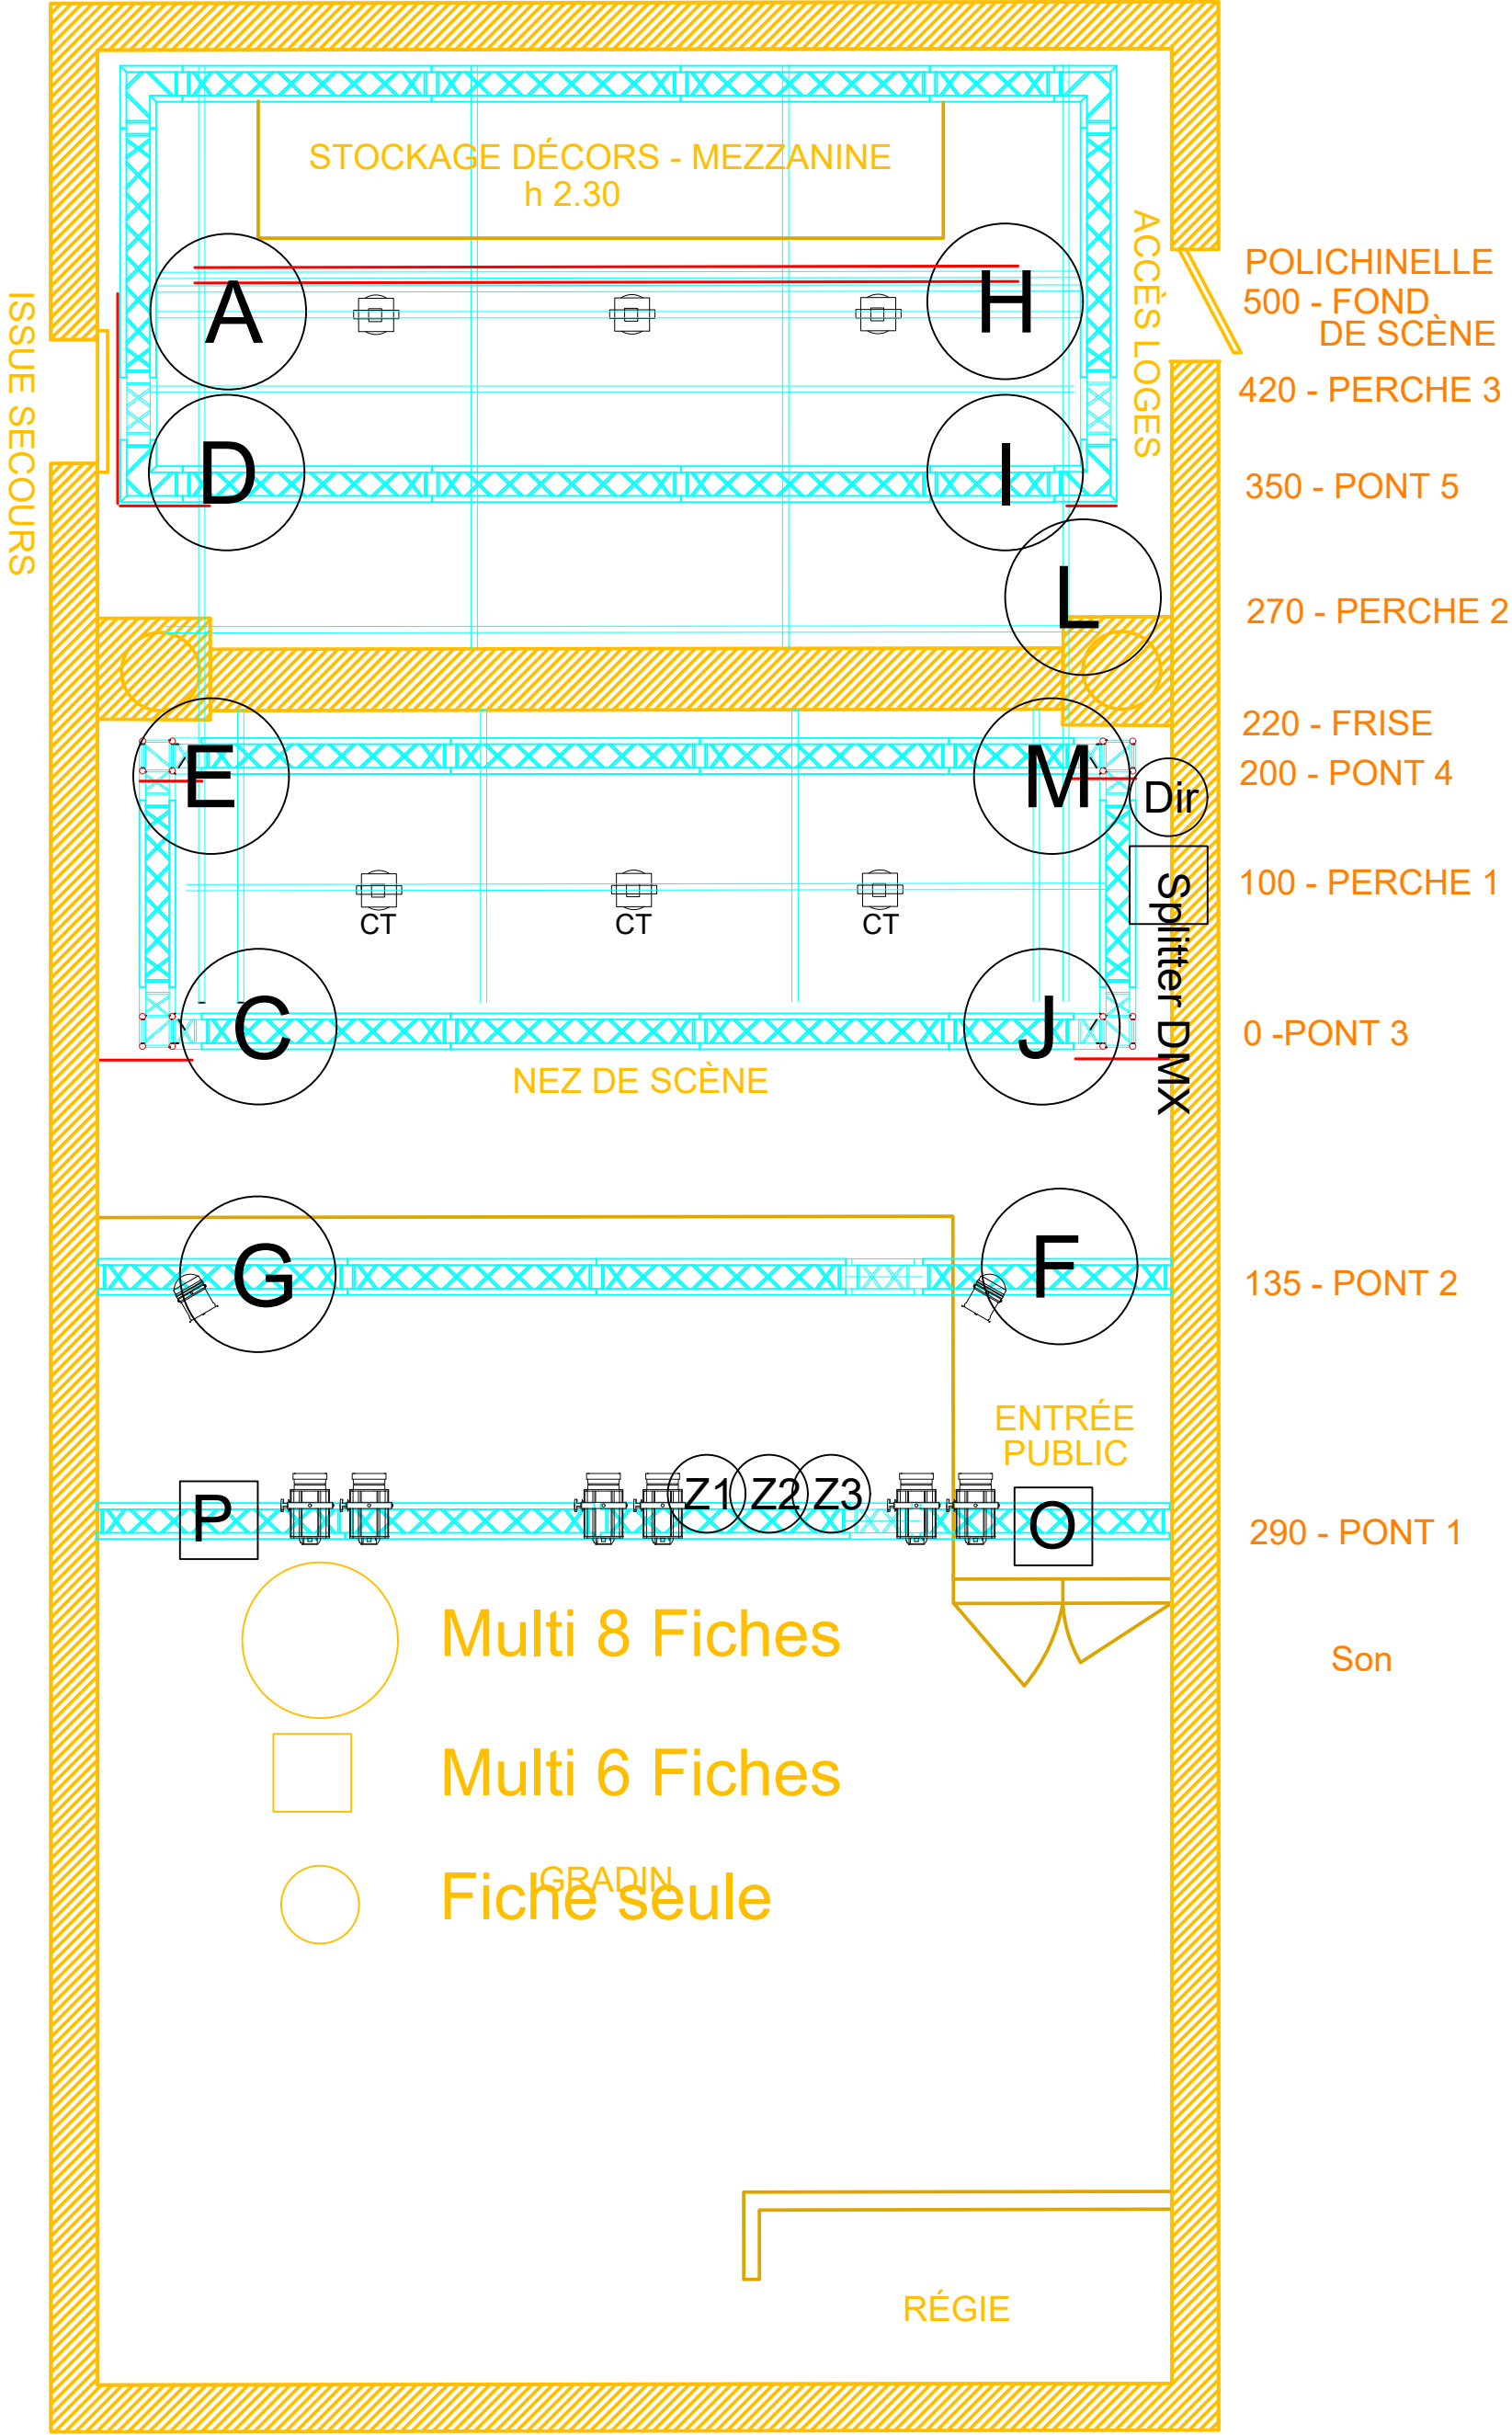

0 m 10 m