


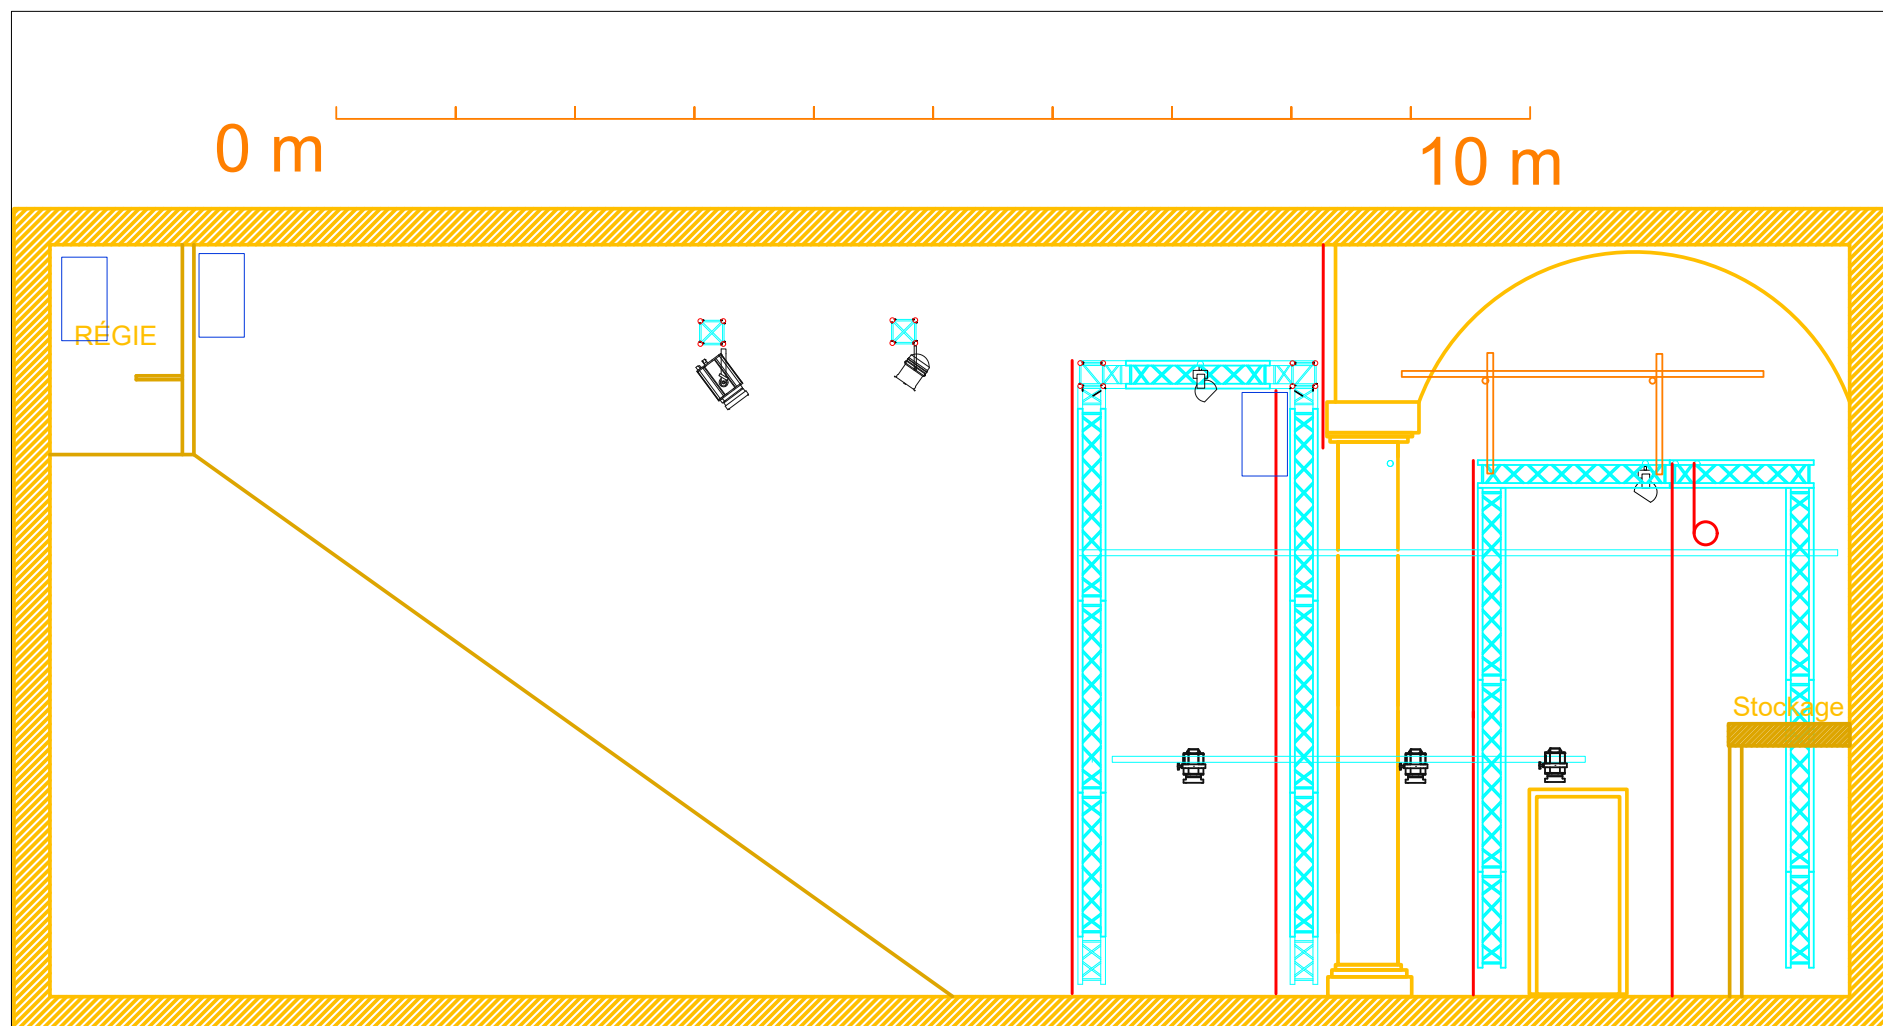

 SALLE TOMASI 4 rue Bertrand // Avignon	29 Janvier 2026	Numéro 3
	SALLE TOMASI VUE DE COUPE	
ECH : MAX A4	AVEC SYSTÈME SON ET SANS PENDRILLON JARDIN	
		technique@la-factory.org