


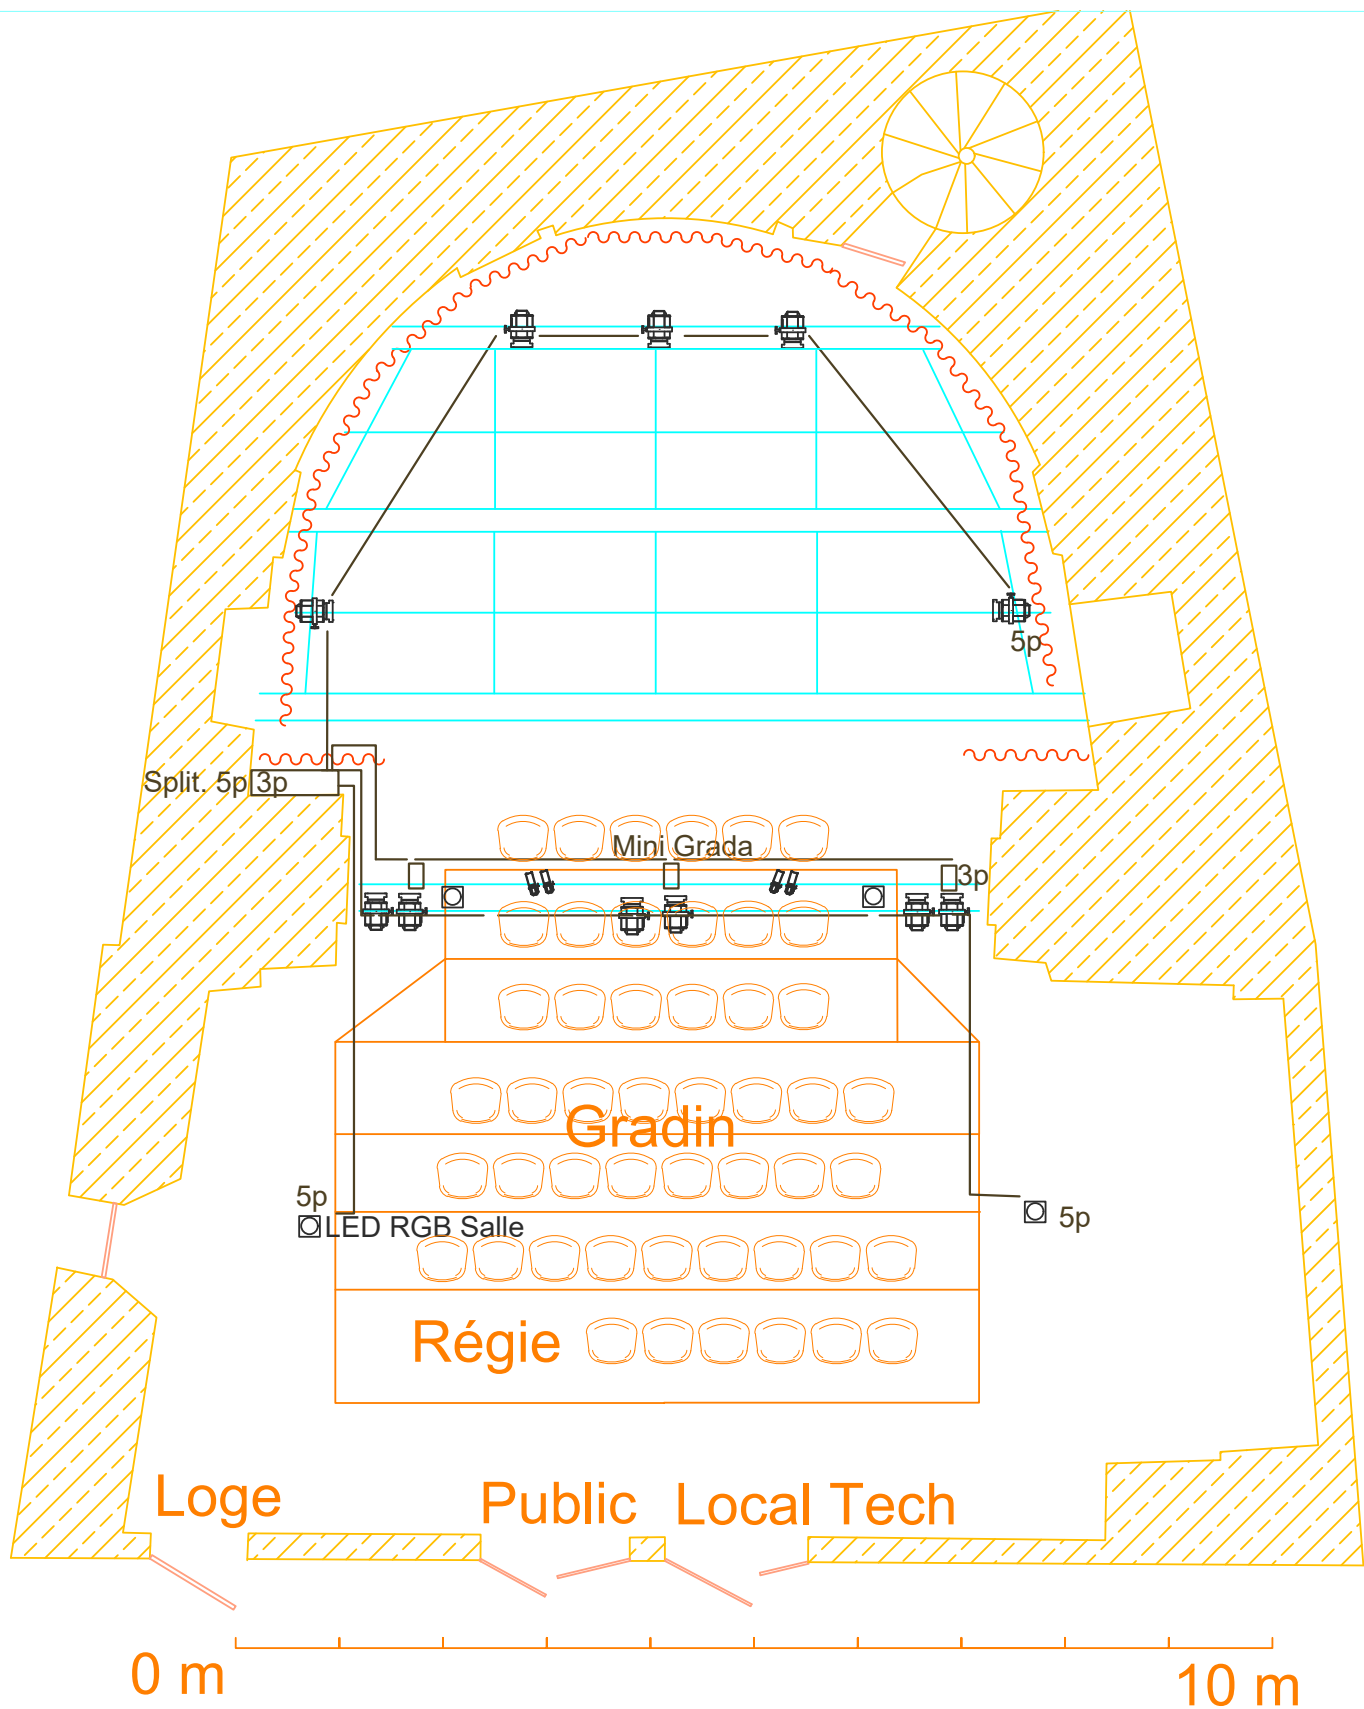

 CHAPELLE DES ANTONINS 5, rue Figuière // Avignon	23 Sept 2026	Numéro 3
	VUE DE DESSUS	technique@la-factory.org
PLAN DES MULTIPAIRES GRILL		ECH : MAX A4